

PROJEKT **Balkon- + Garagenanbau | Thalerstrasse 115 | Rorschacherberg**

PLAN-NAME **Situation**

MASSTAB **1:500**

PLAN-NR. **101**

GRÖSSE **A3**

GEZEICHNET **17.08.09 - rom**

PHASE

REVIDIERT **07.09.09 - rom**

BAUHERRSCHAFT **FUMA Consulting AG | Hauptstr. 5 | 9434 Au SG**
T +41 71 923 03 55 | F +41 71 923 03 56 |

GRUNDEIGENTÜMER **FUMA Consulting AG | Hauptstr. 5 | 9434 Au SG**
T +41 71 923 03 55 | F +41 71 923 03 56 |

Bauherrschaft
Au, 08.09.2009

Architekt
Mörschwil, 08.09.2009



SCHMUCKLI architekten ag
N ä p p e n s c h w i l
9 4 0 2 M ö r s c h w i l

T +41 71 866 44 00


F +41 71 866 44 01

W s c h m u c k l i a r c h . c h

Z:\Projekte_Grob\Küsnacht_Schiedhaldensteig\02_Projektplanung\021_Projektpläne

Legende:


- Neu
- Bestehend
- Abbruch

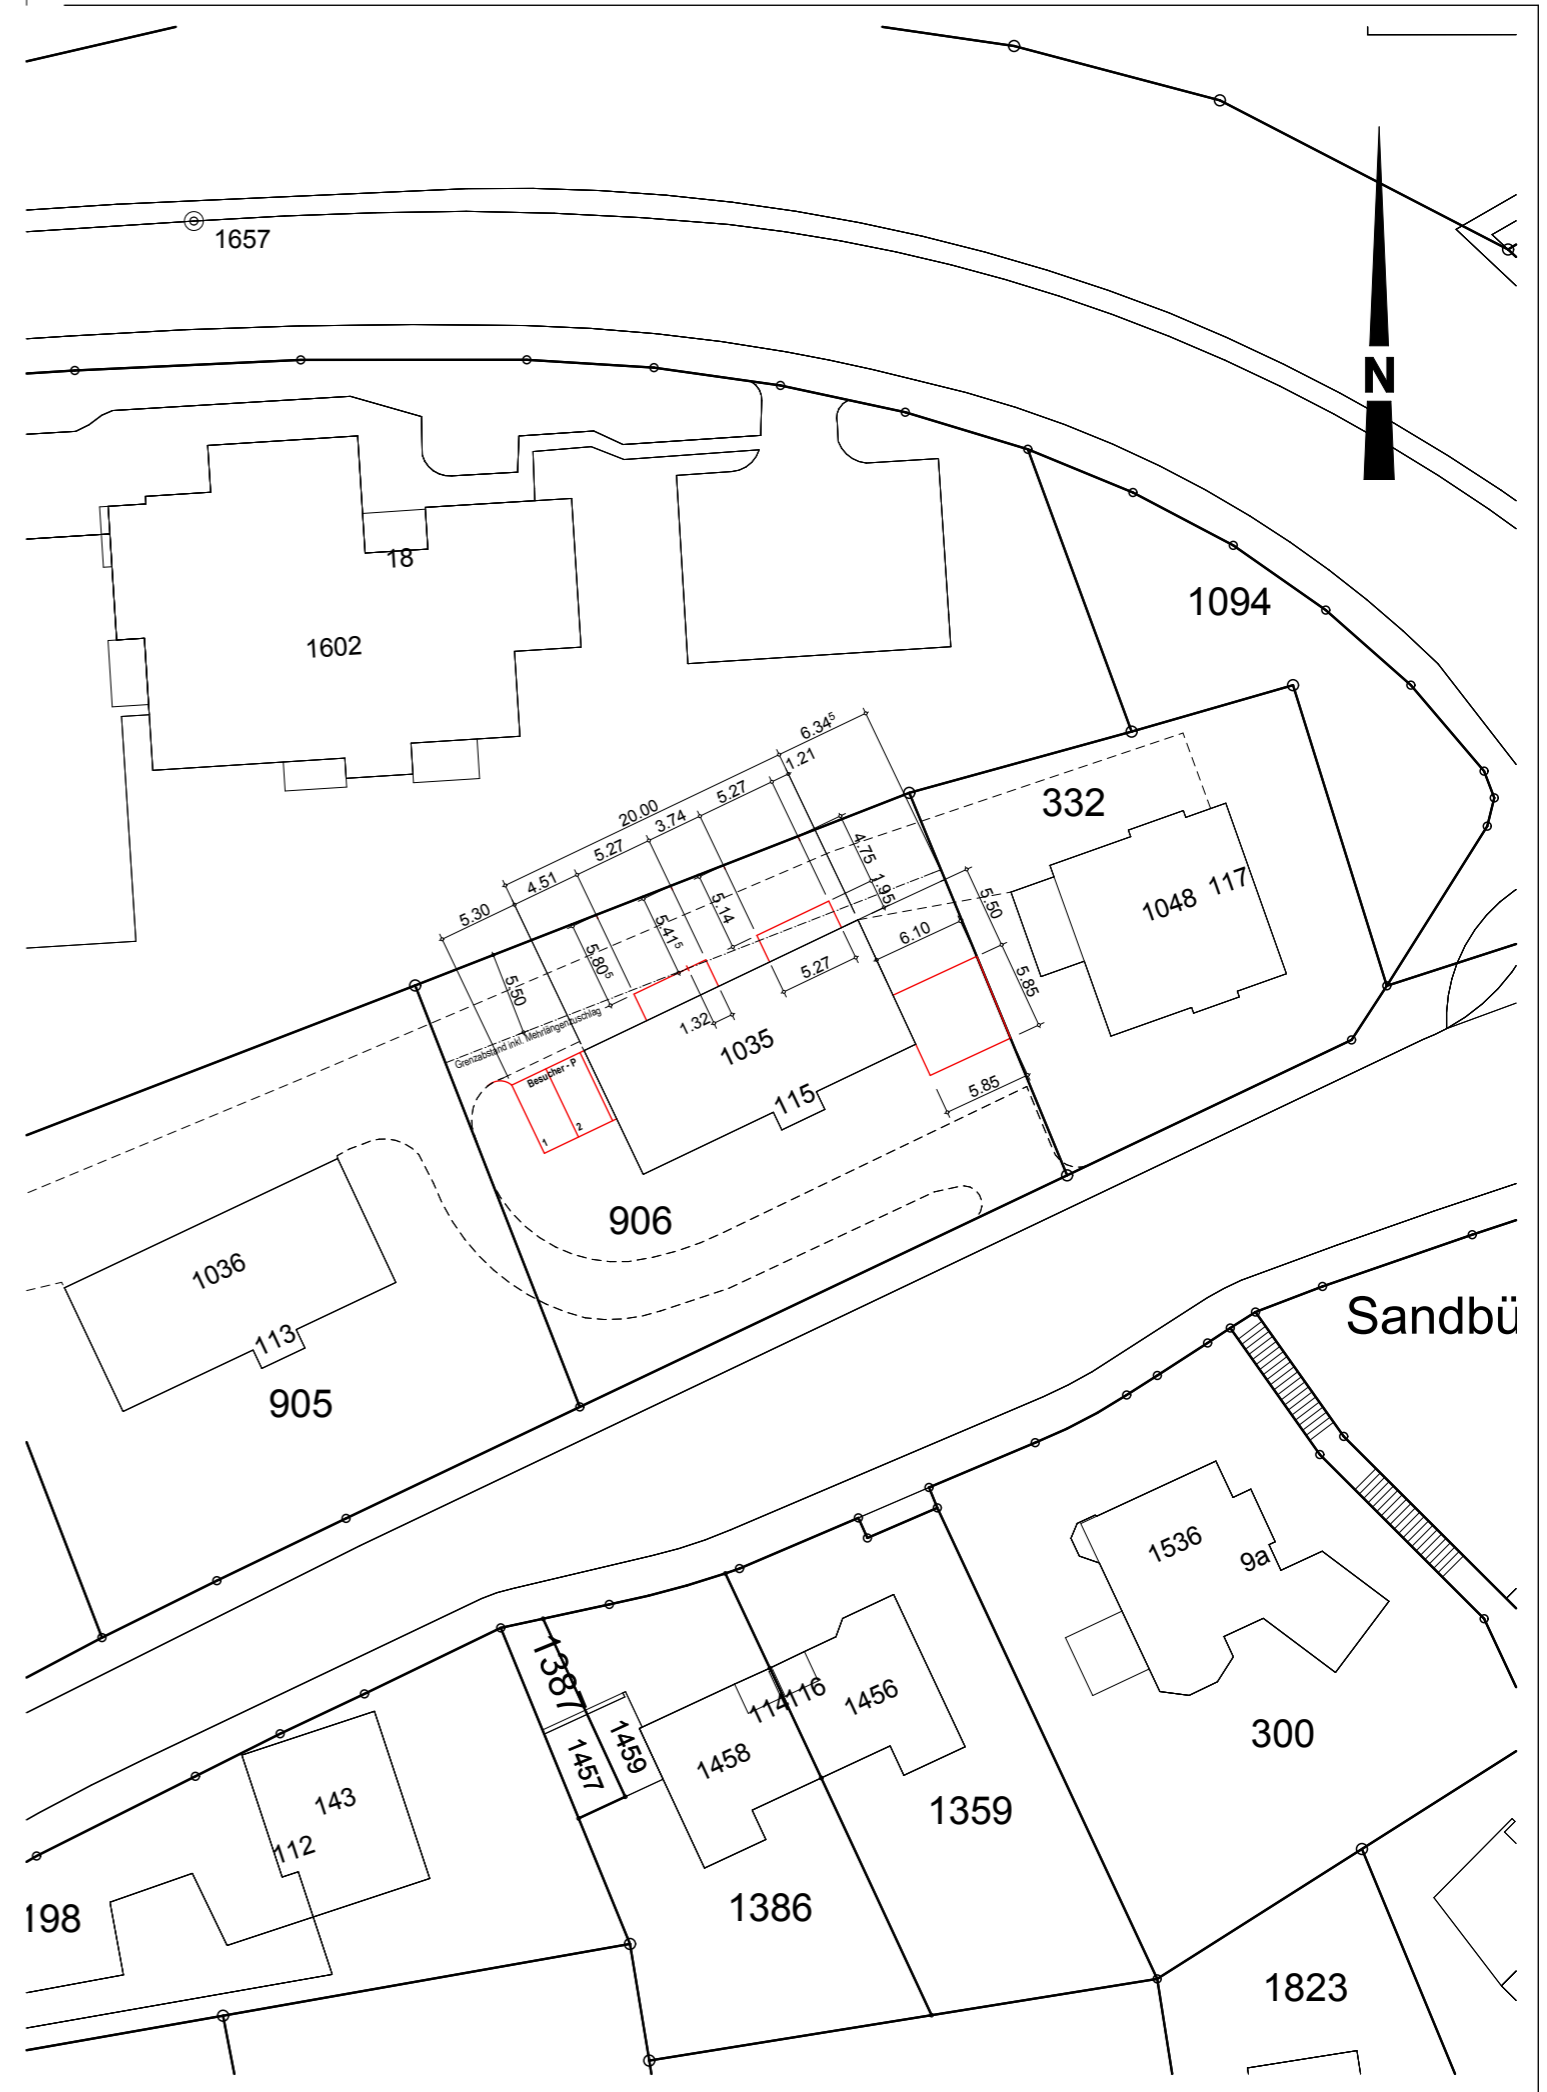


Legende:
■ Neu
■ Bestehend
■ Abbruch




Erdgeschoss

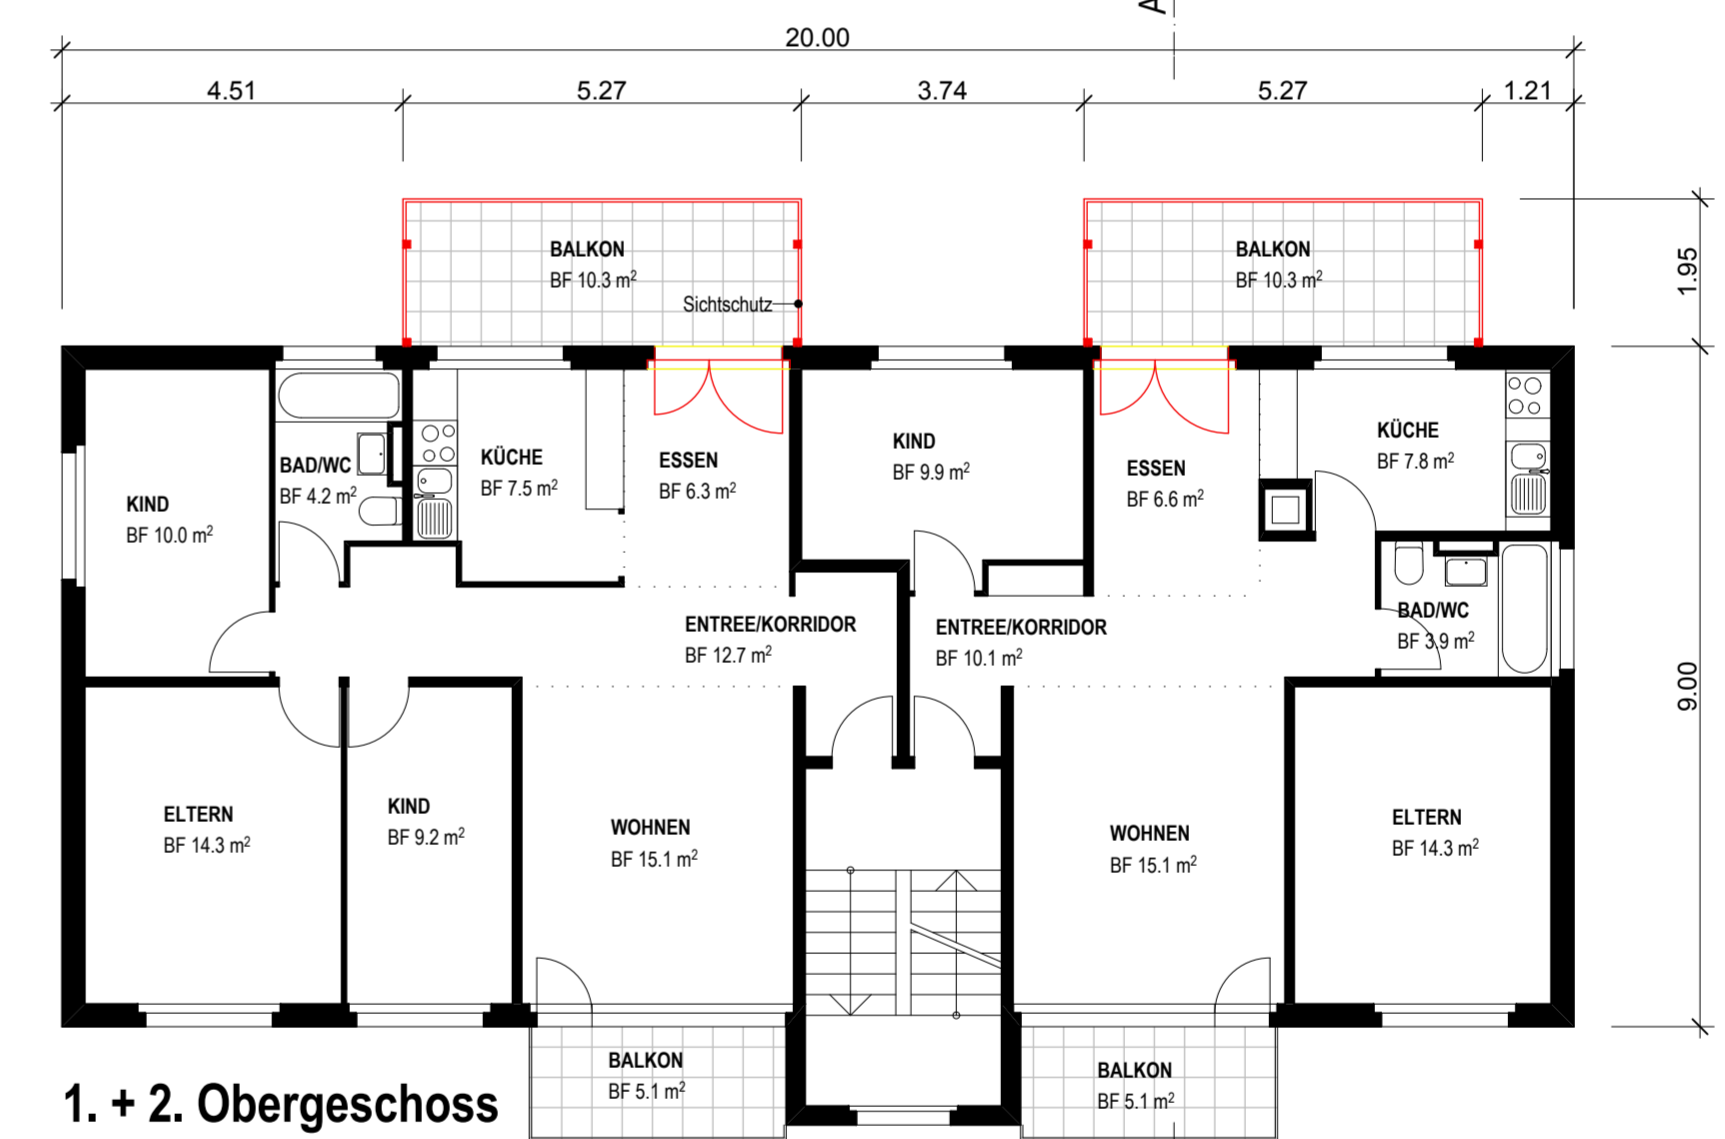


1. + 2. Obergeschoss

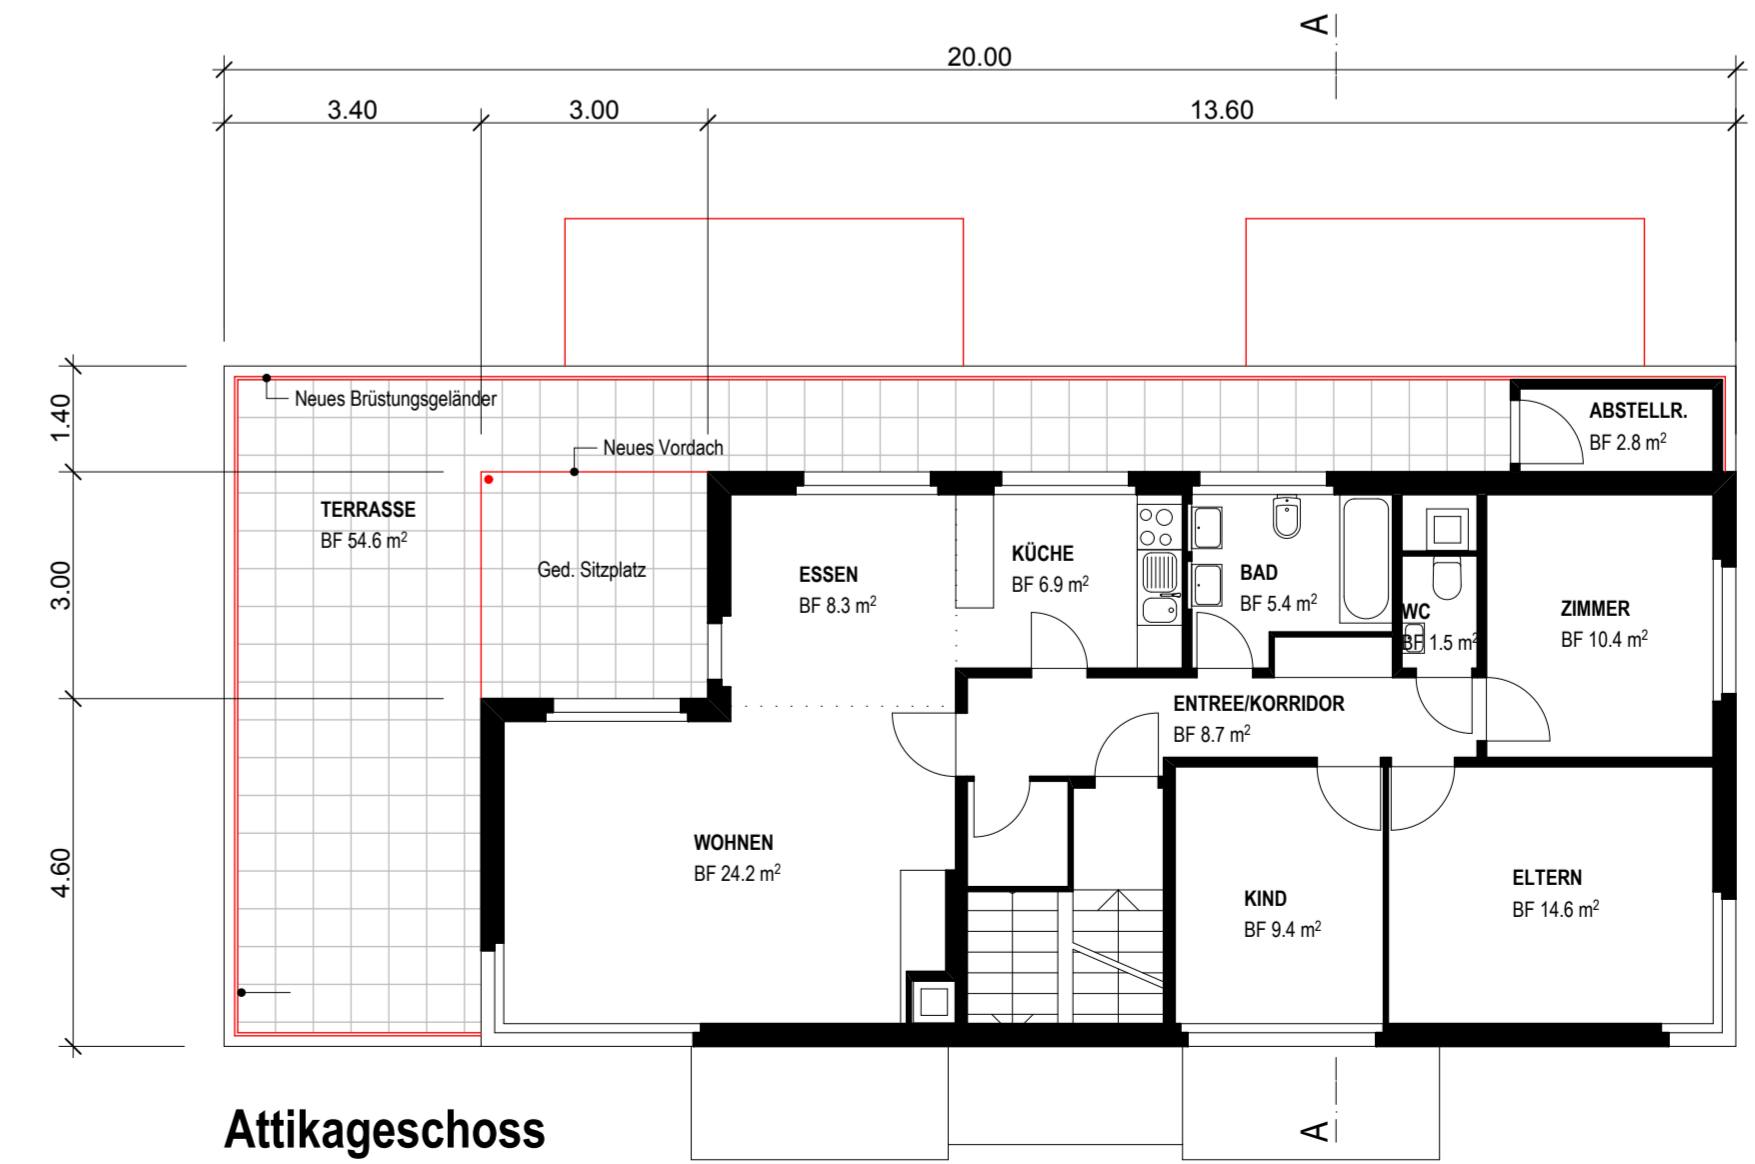


Attikageschoss

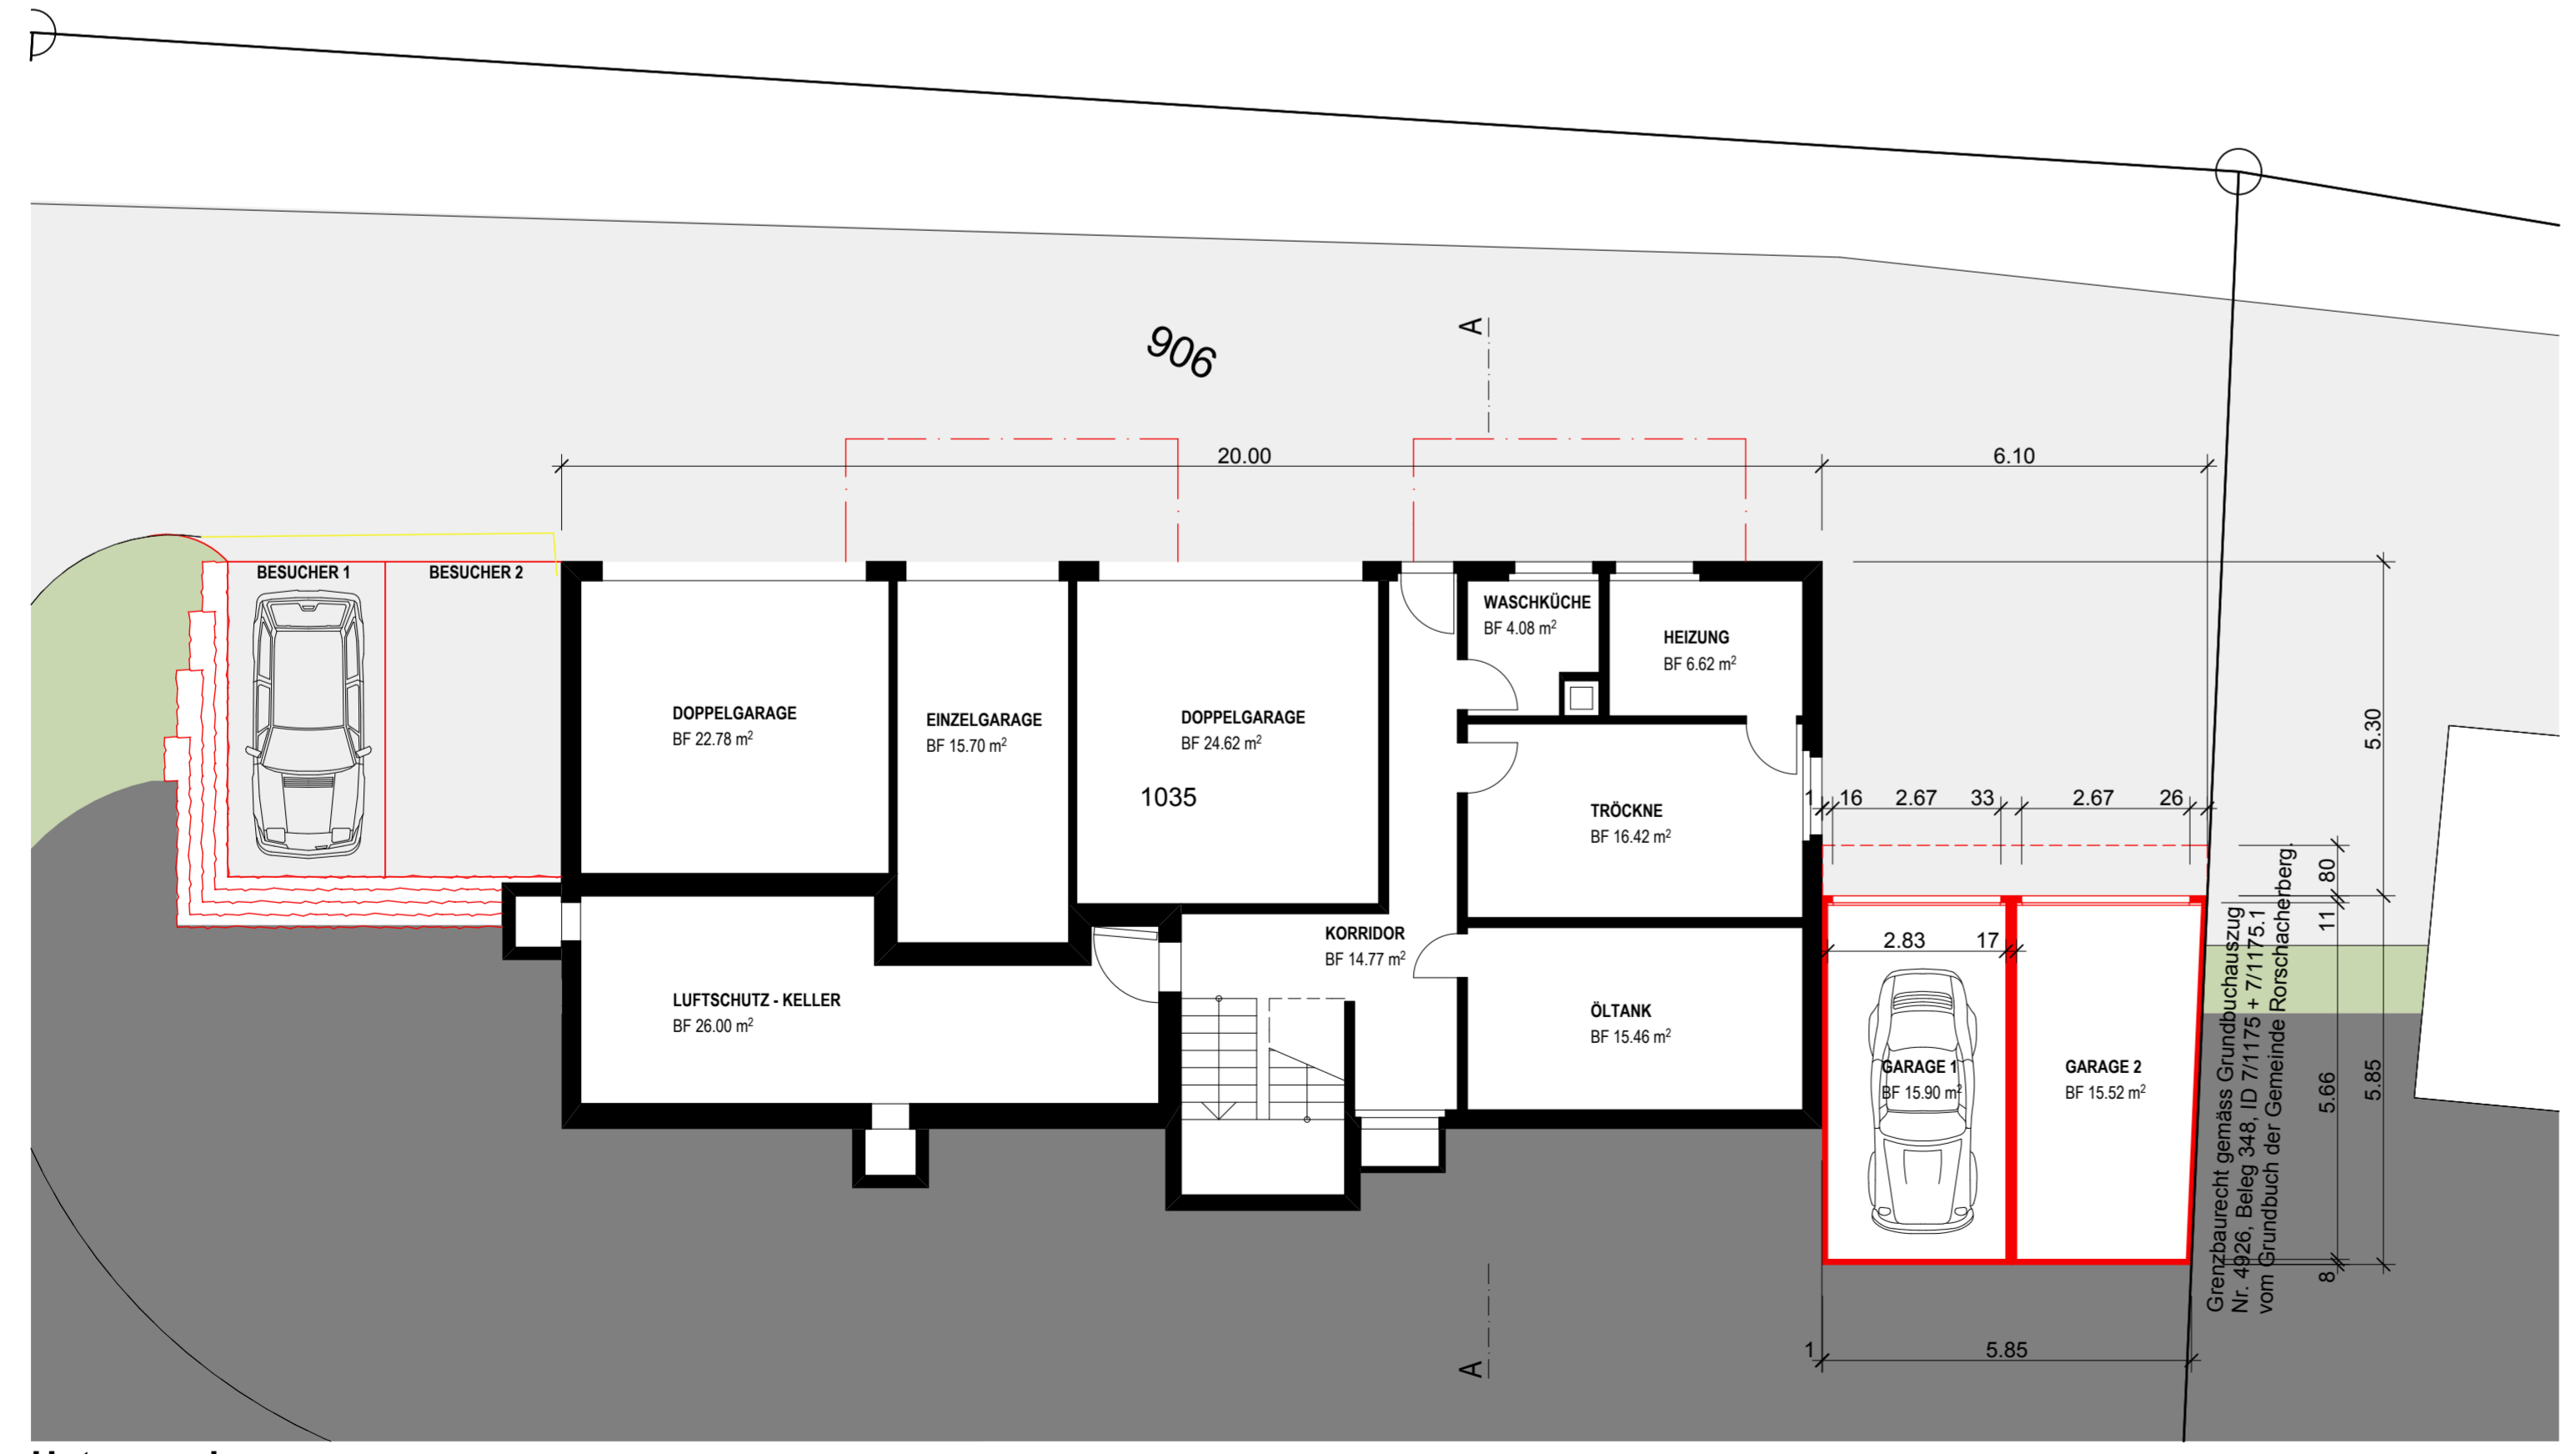

Untergeschoss

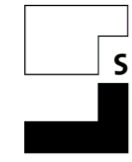


Nordwestfassade

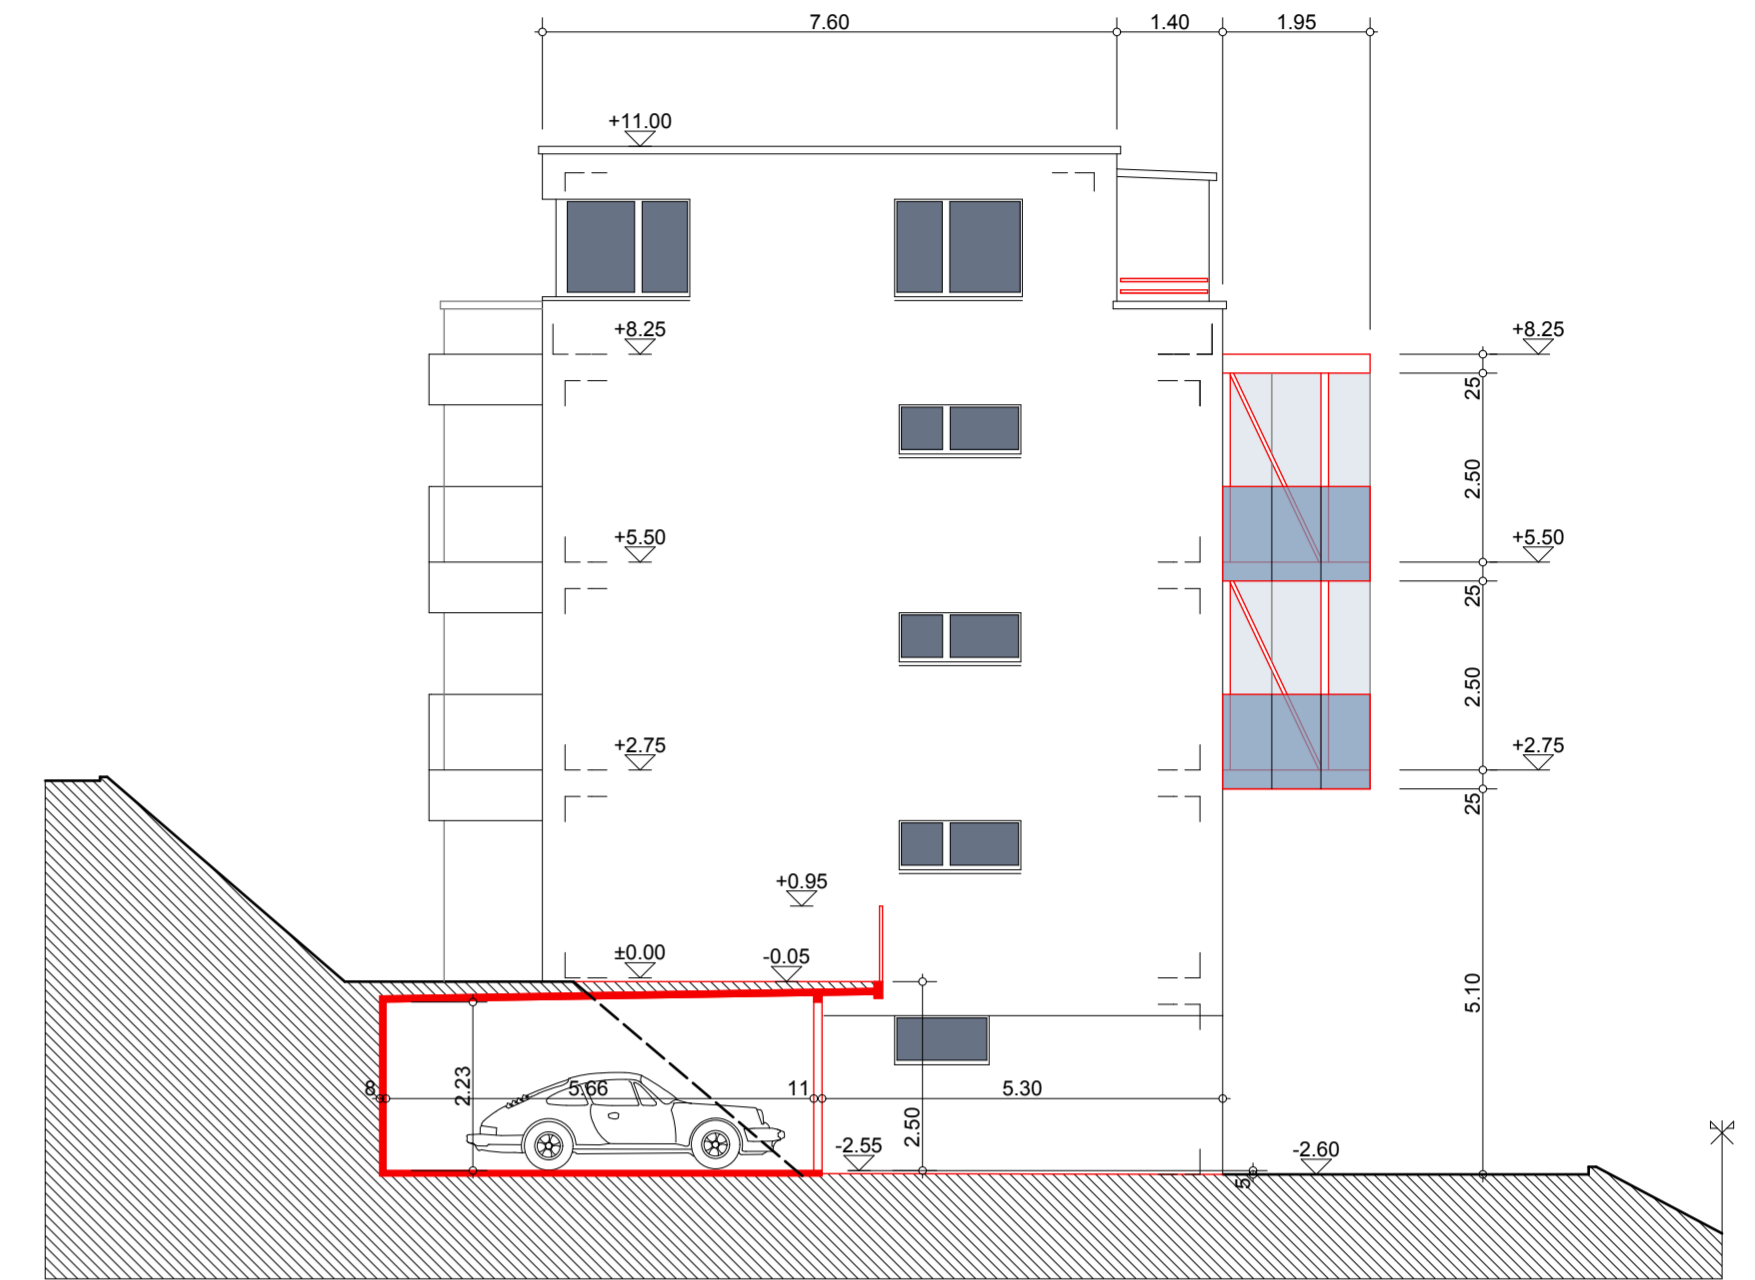


Nordostfassade


- Legende:
- Neu
 - Bestehend
 - Abbruch

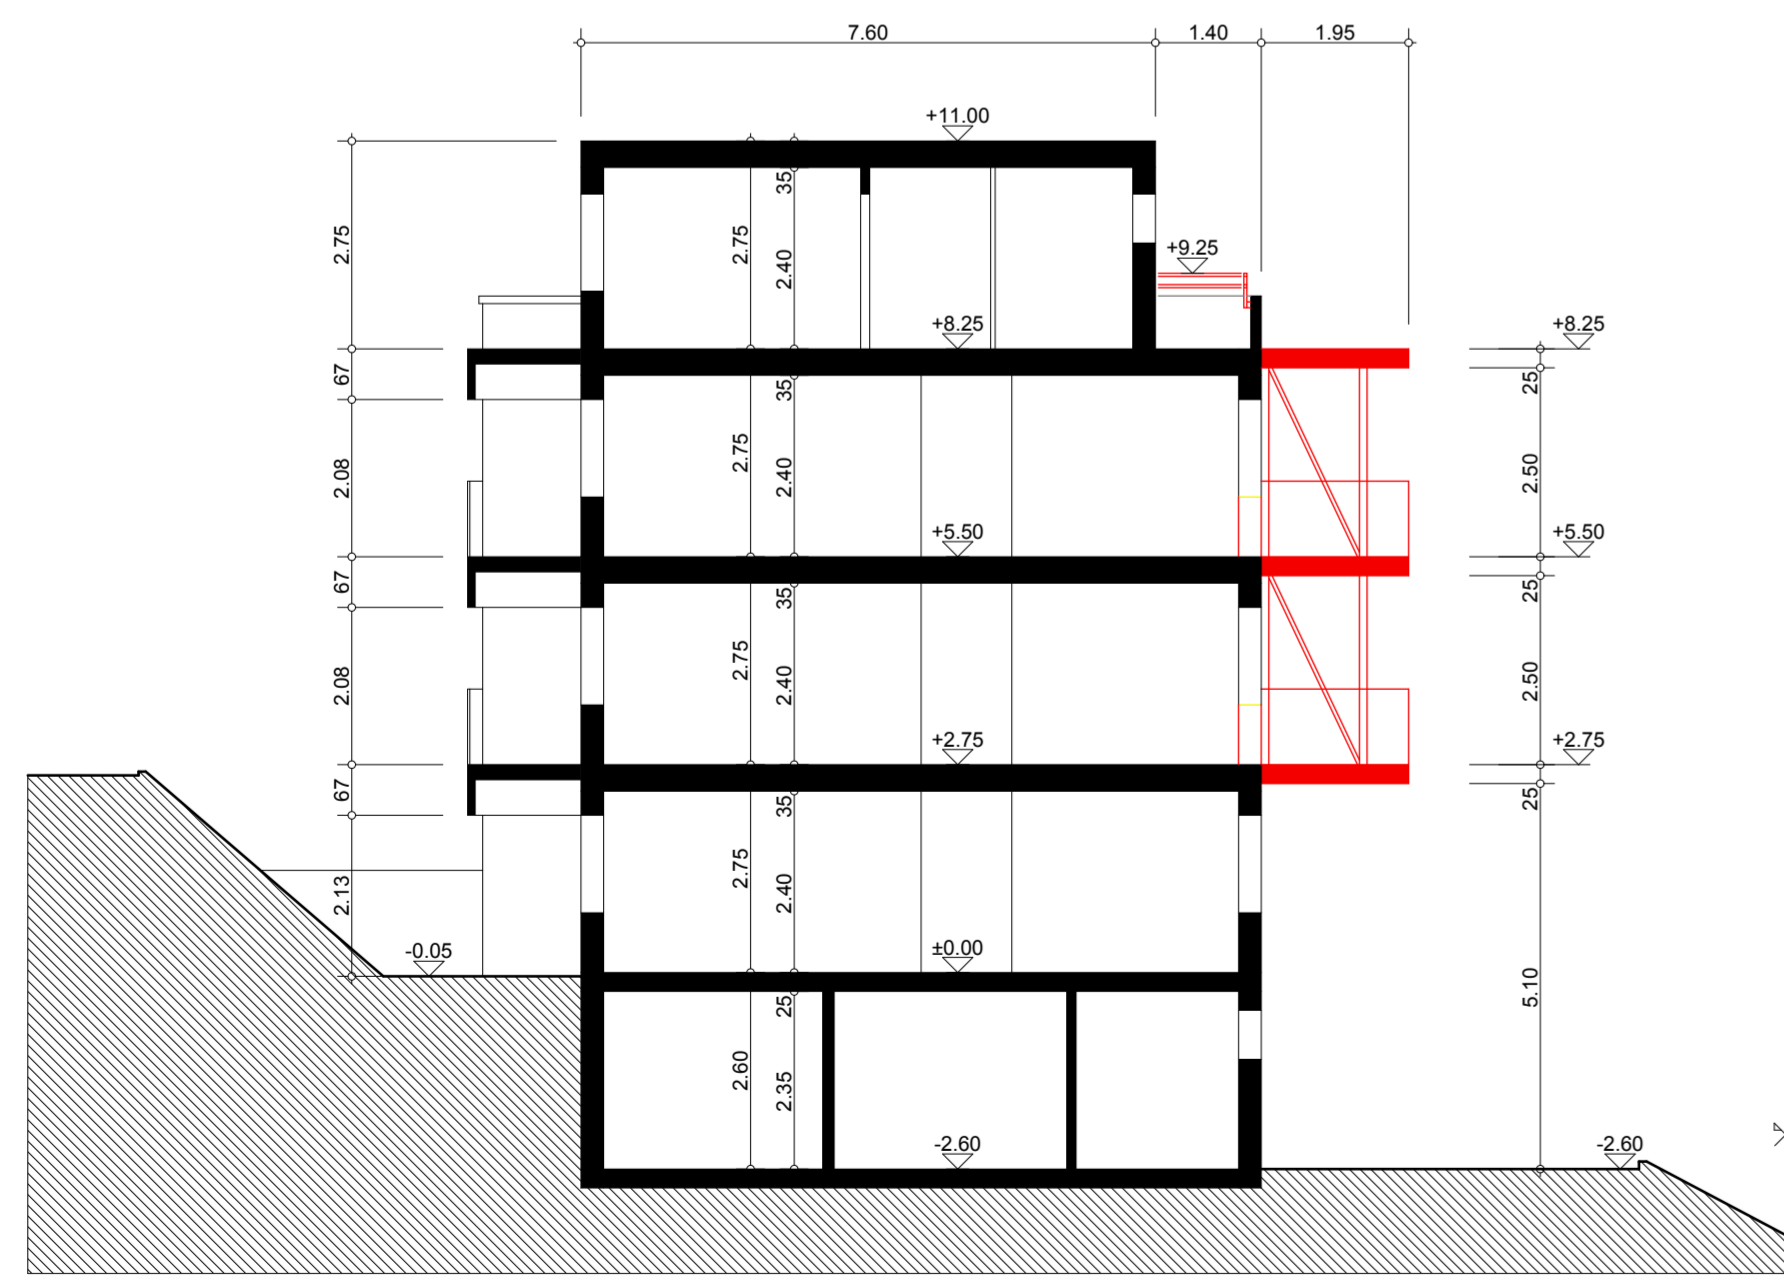

Querschnitt A-A

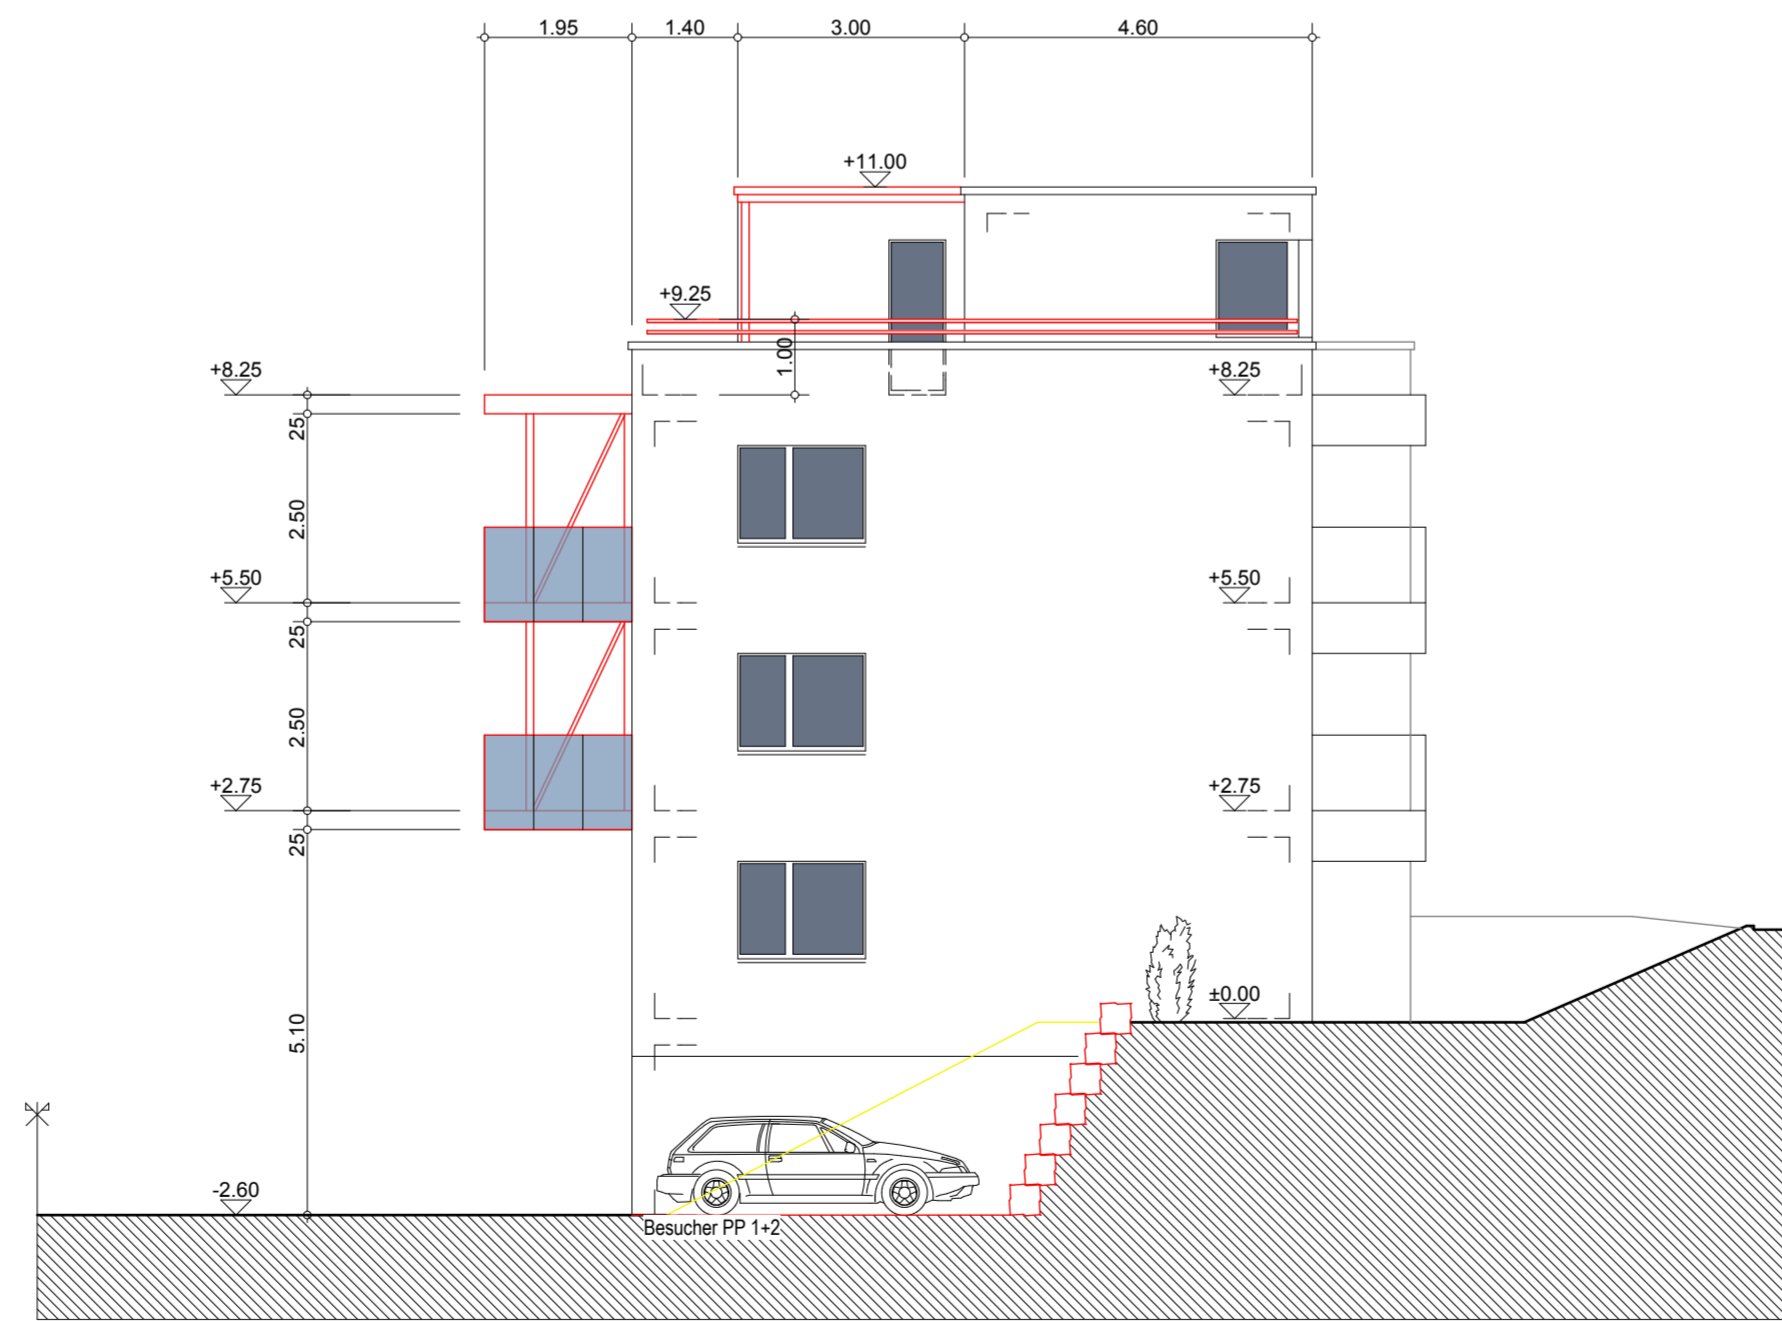

Südwestfassade

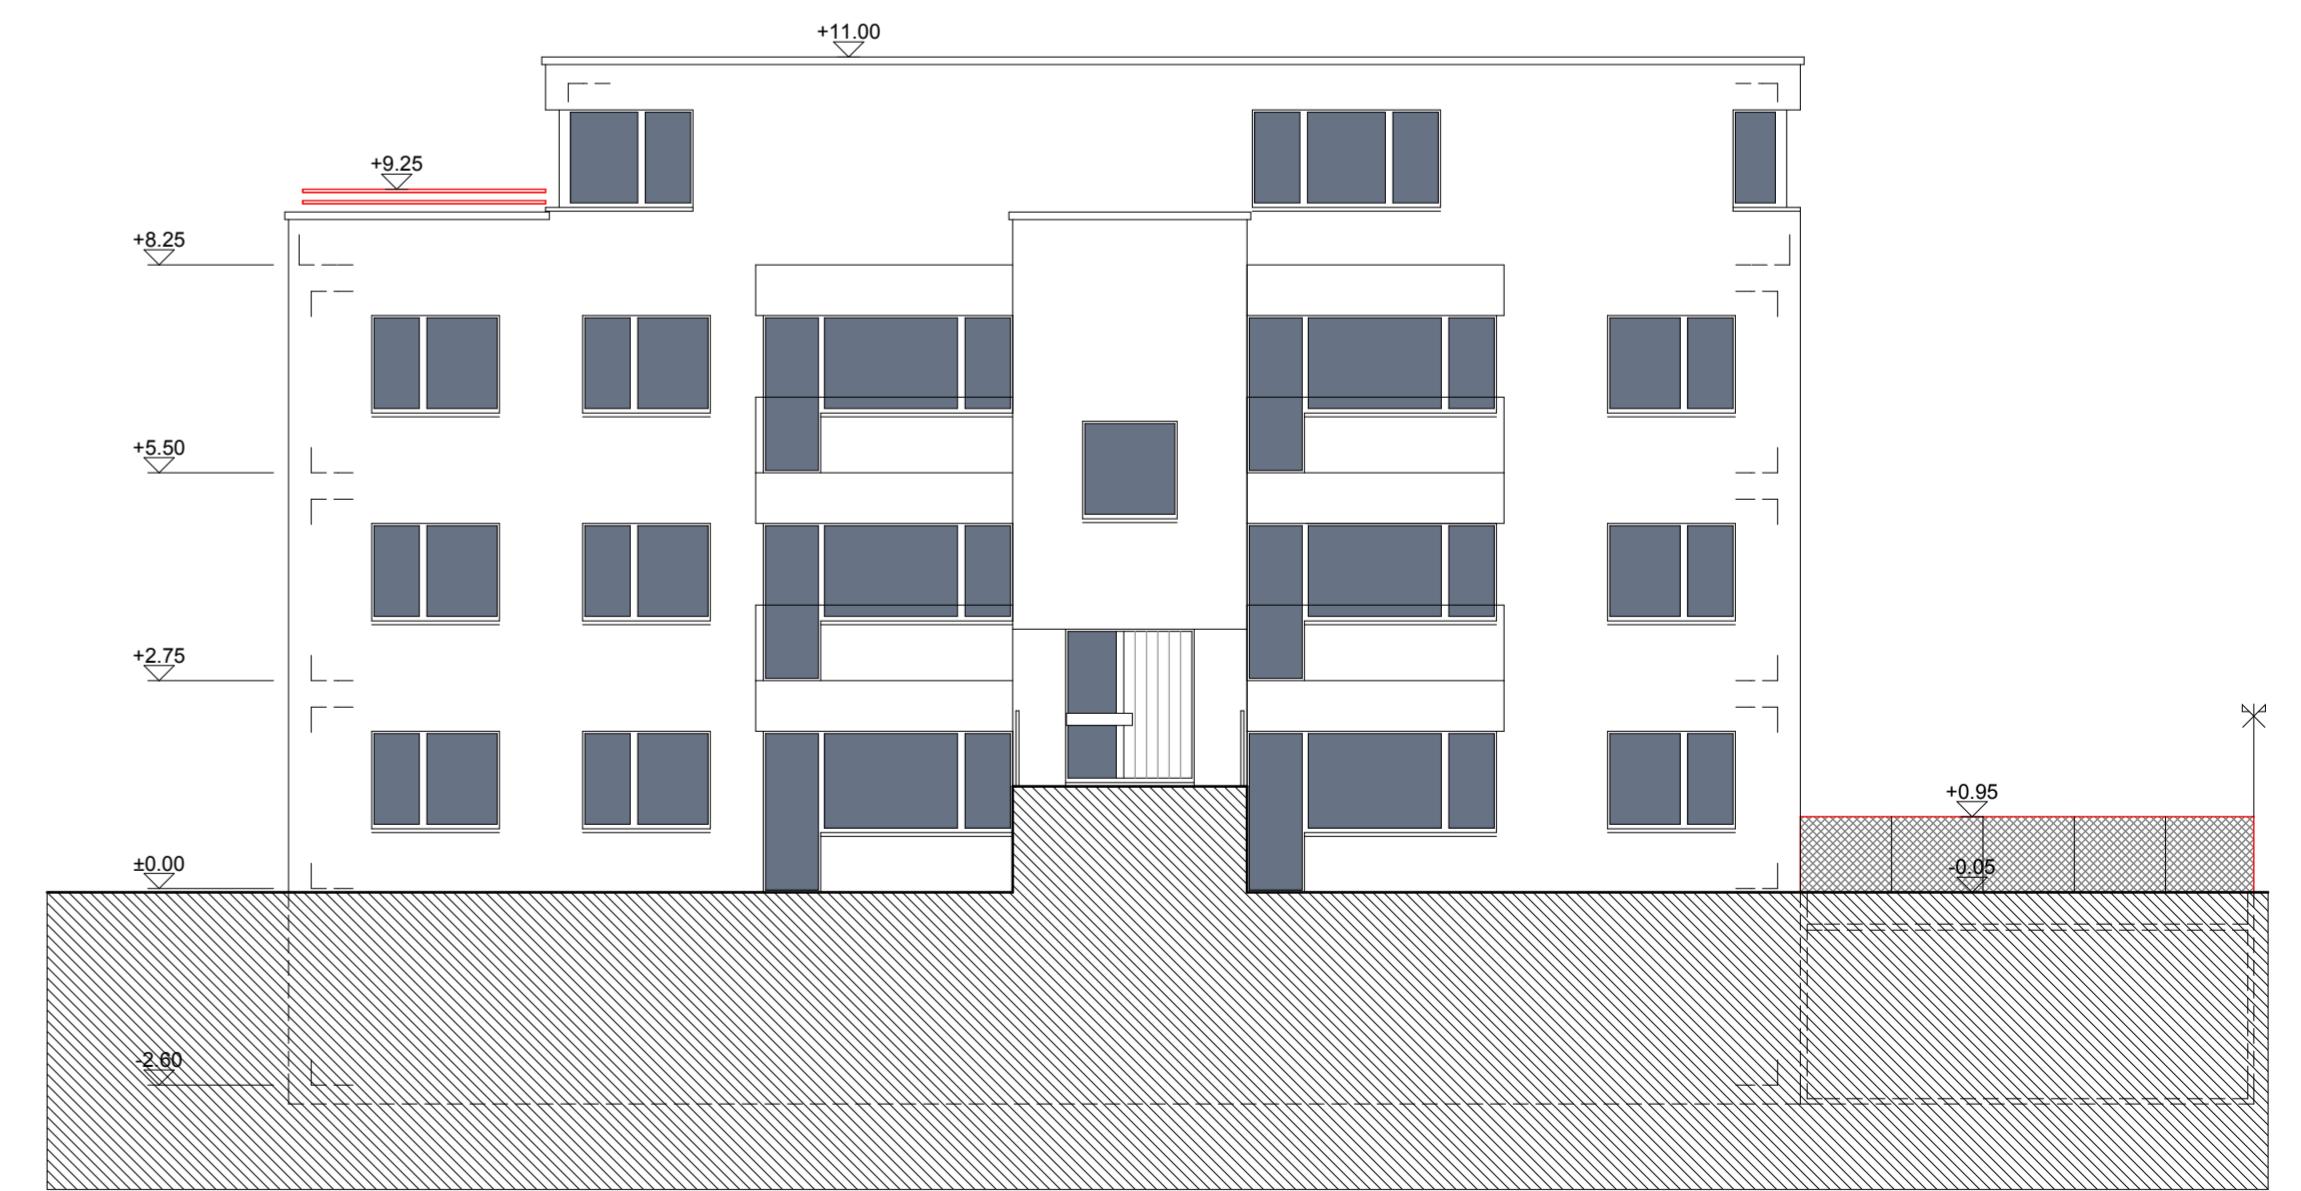

Südostfassade